
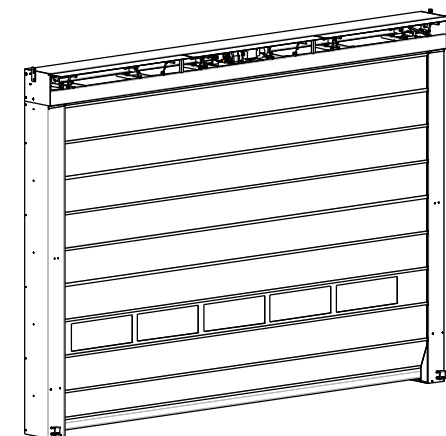


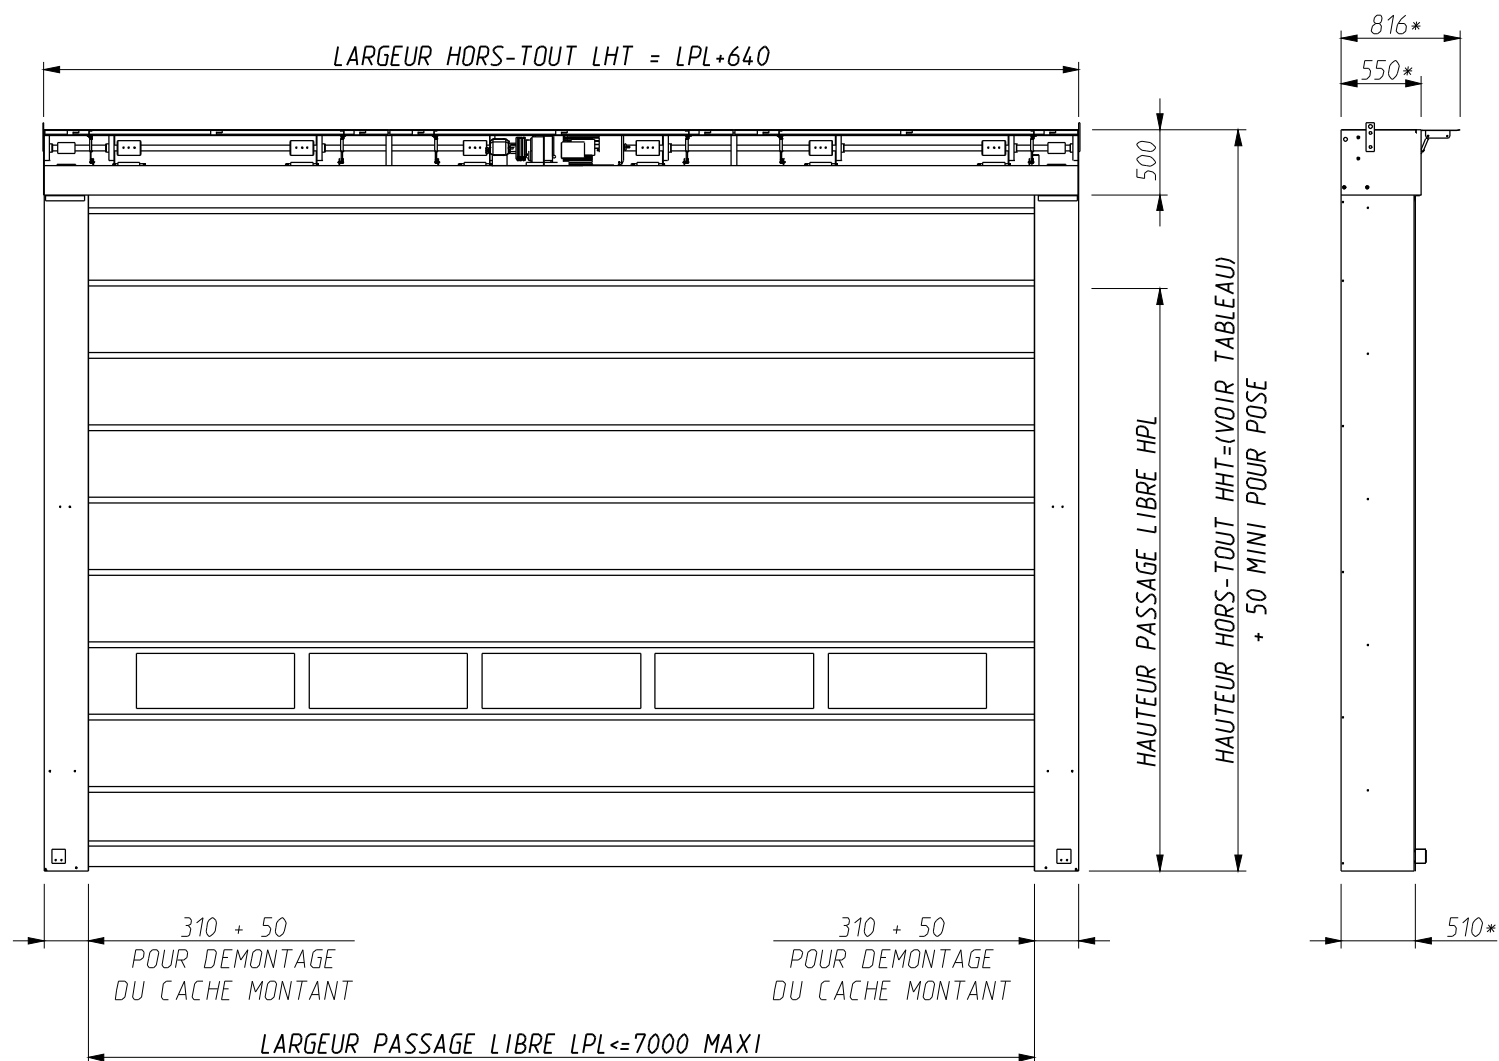

ECHELLE 1:72

HPL	HHT =
$0 < HPL \leq 2500$	$HPL + 1000$
$2500 < HPL \leq 3500$	$HPL + 1050$
$3500 < HPL \leq 4500$	$HPL + 1100$
$4500 < HPL \leq 5500$	$HPL + 1200$
$5500 < HPL \leq 6500$	$HPL + 1300$
$6500 < HPL \leq 8000$	$HPL + 1400$

(*) +100 SI STRUCTURE DOUBLE-PEAU.

TITRE : ENCOMBREMENTS PORTE CADENCE T50 AVEC CONTREPOIDS

PROJET : CADENCE T50 CP

BA2i

DESSINATEUR : NM

CE DOCUMENT EST PROPRIETE DE BA2i. DUPLICATION INTERDITE.
Tous droits réservés.
THIS DOCUMENT IS BA2i PROPERTY. DUPLICATION FORBIDDEN.
ALL RIGHTS RESERVED.

B.P. 89
61303 L'AIGLE CEDEX
TEL. : 02-33-84-29-50 FAX : 02-33-84-29-58

LE 06/02/2003

PLAN NUMERO : AA0016 A

PAGE : 1

ECHELLE : 1:36

FORMAT : A3 ISO